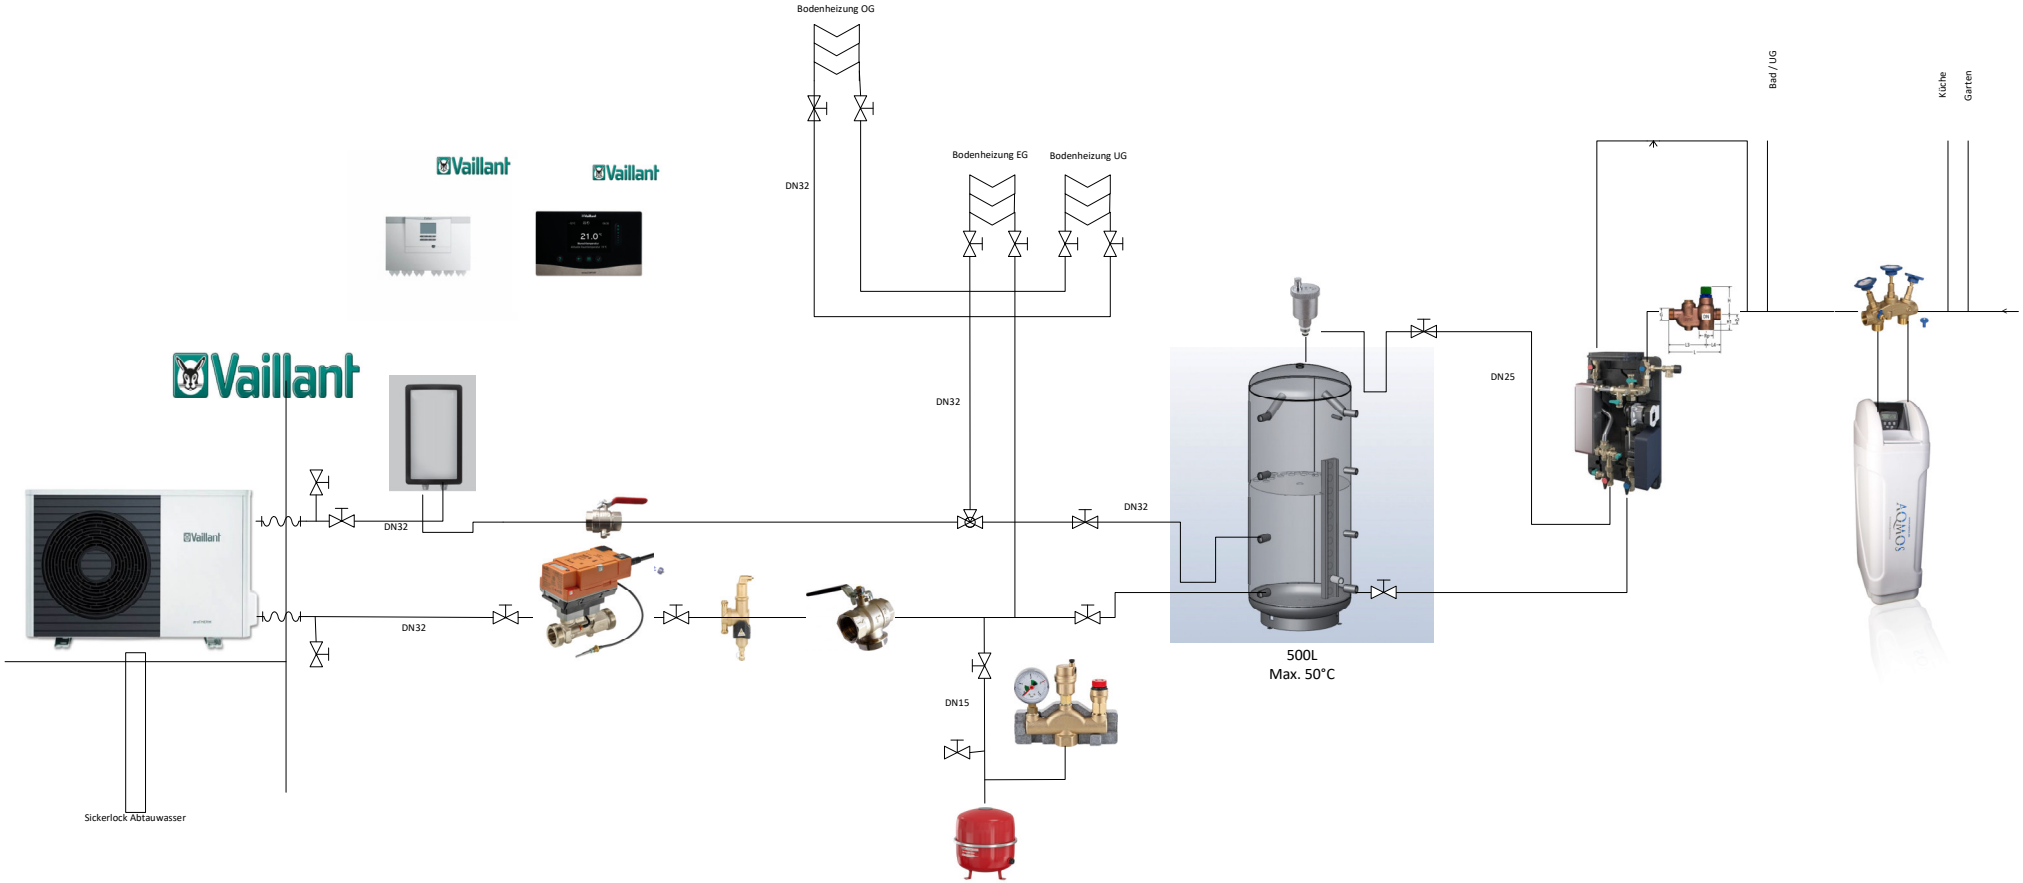
Bodenheizung OG
Bodenheizung EG
Bodenheizung UG
DN32
DN32
DN32
DN32
DN32
DN25
DN15
500L
Max. 50°C
Bad / UG
Küche
Garten
Sickerlock Abtauwasser

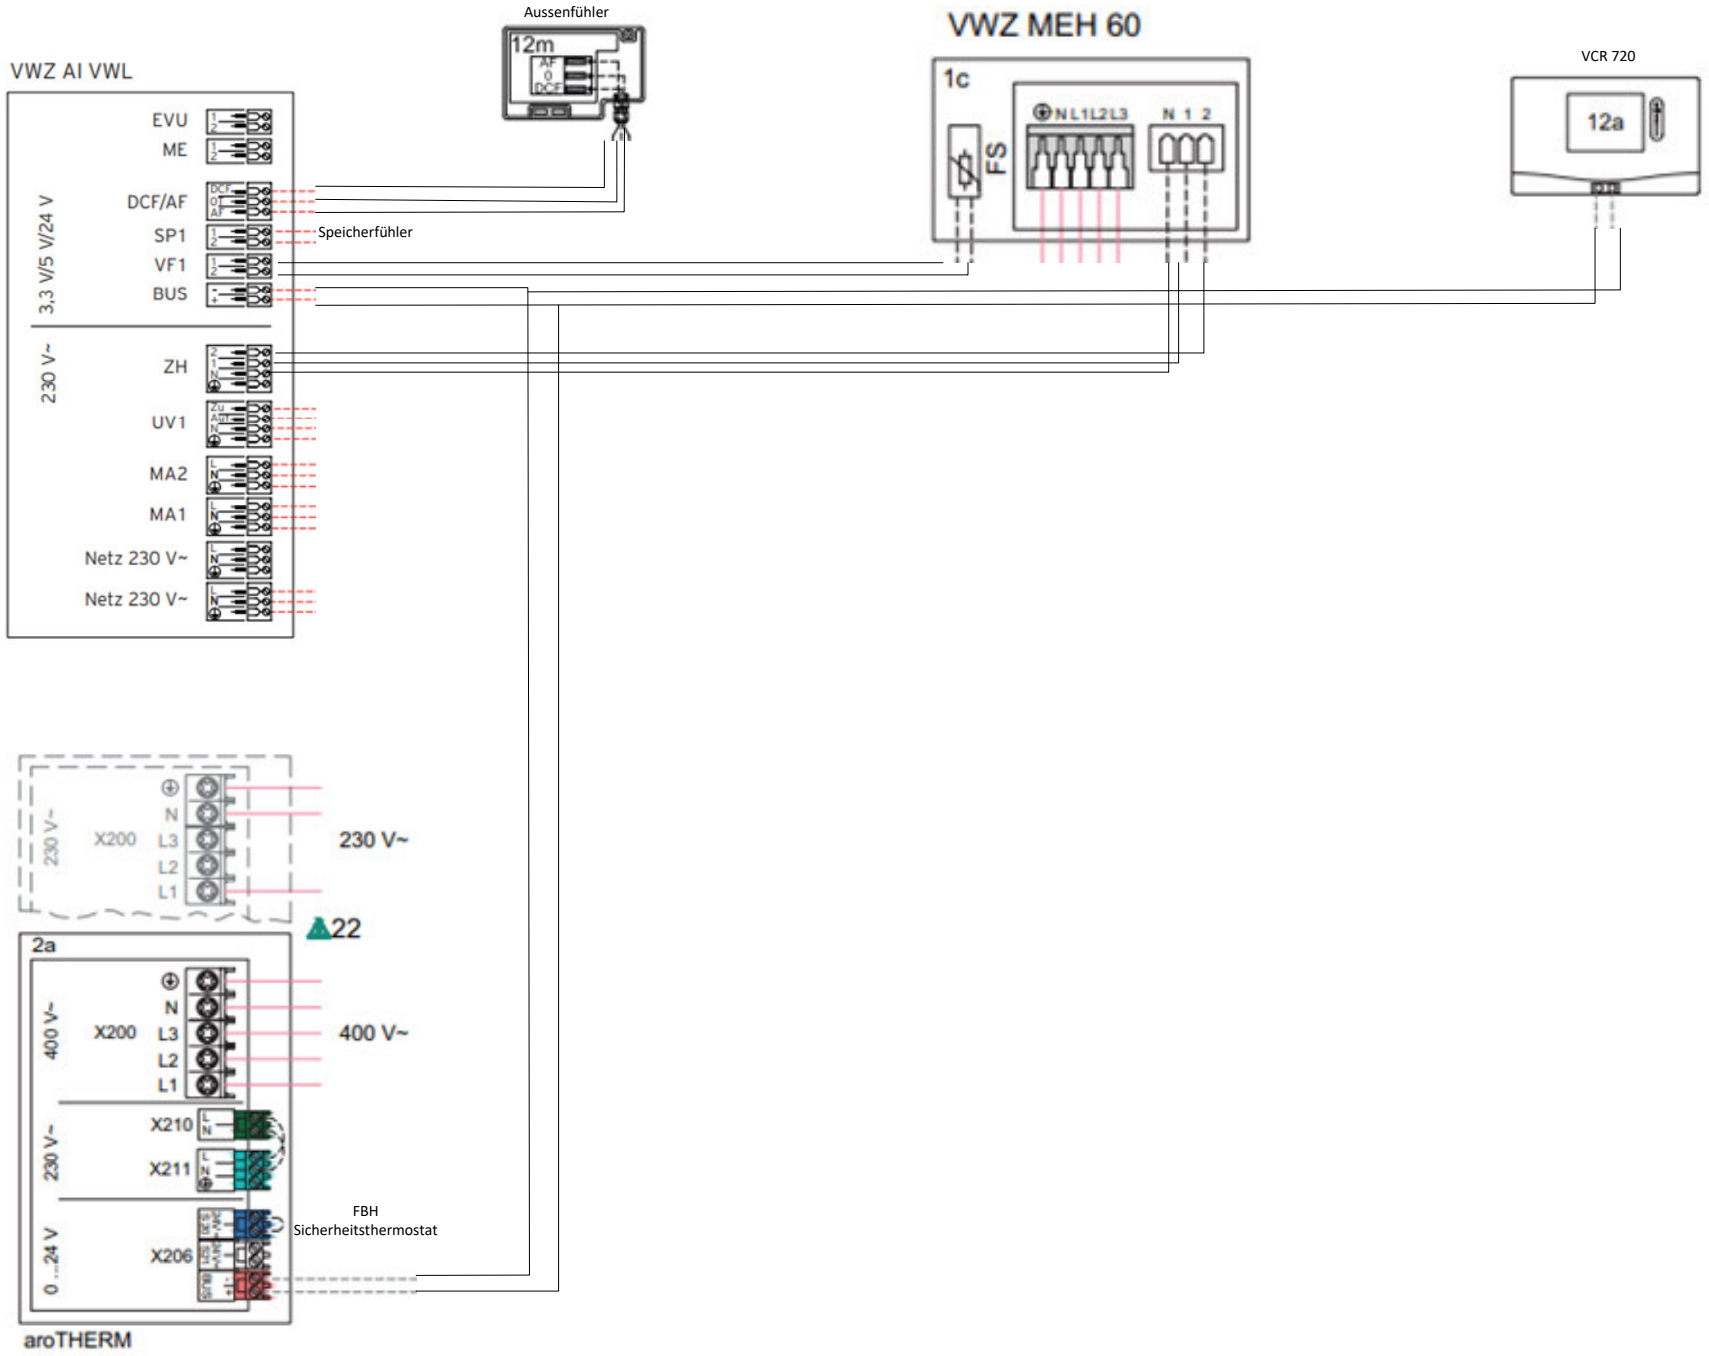
VWZ AI VWL
EVU
ME
DCF/AF
SP1
VF1
BUS
3,3 V/5 V/24 V
230 V~
ZH
UV1
MA2
MA1
Netz 230 V~
Netz 230 V~
Aussenfühler
12m
Speicherfühler
VWZ MEH 60
1c
FS
N L1 L2 L3
N 1 2
VCR 720
12a
X200
N
L3
L2
L1
230 V~
22
2a
400 V~
X210
X211
X206
FBH
Sicherheitsthermostat
0 ...24 V
aroTHERM